


Rysunek 21.

IzoRoof PIR/PIR+ ; MWF ; EPS – połączenie z płytą ścienną szczytową wystającą ponad dach

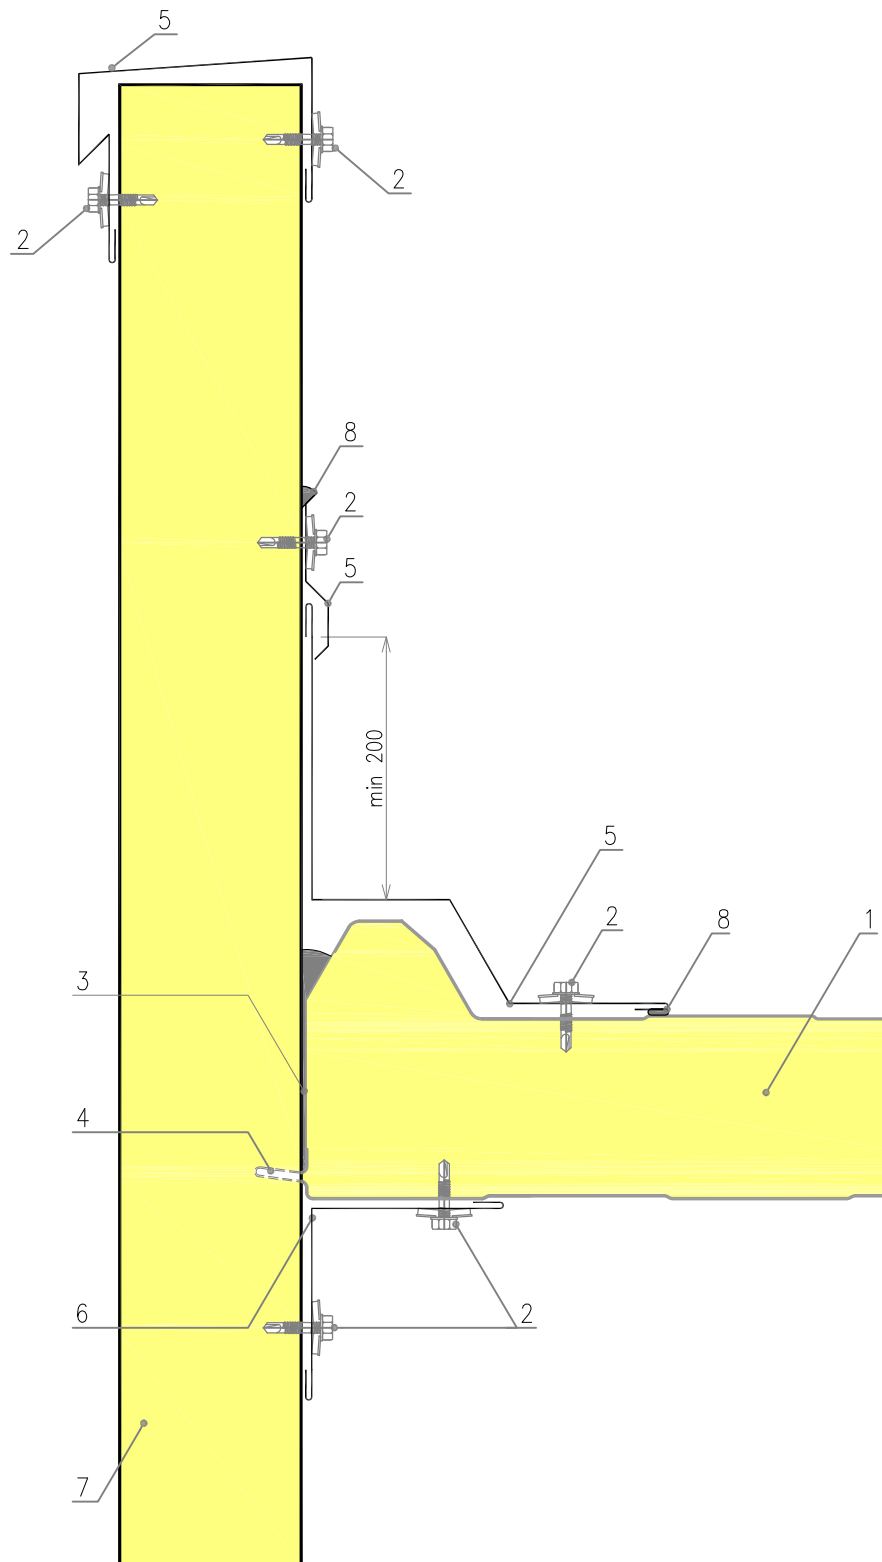

1. Płyta IzoRoof PIR/PIR+ ; MWF ; EPS
2. Wkręt samowiercący z podkładką EPDM
3. Pianka poliuretanowa
4. Odcinek na budowie
5. Obróbka blacharska indywidualna Ob-00 (Należy podać parametry i rysunek przekroju)
6. Obróbka blacharska Ob-11
7. Płyta ścienna IzoWall / IzoGold
8. Masa trwale plastyczna