


Rysunek 4.1.

IzoRoof PIR/PIR+ – płyta warstwowa dachowa, rdzeń z pianki poliizocyjanurowej

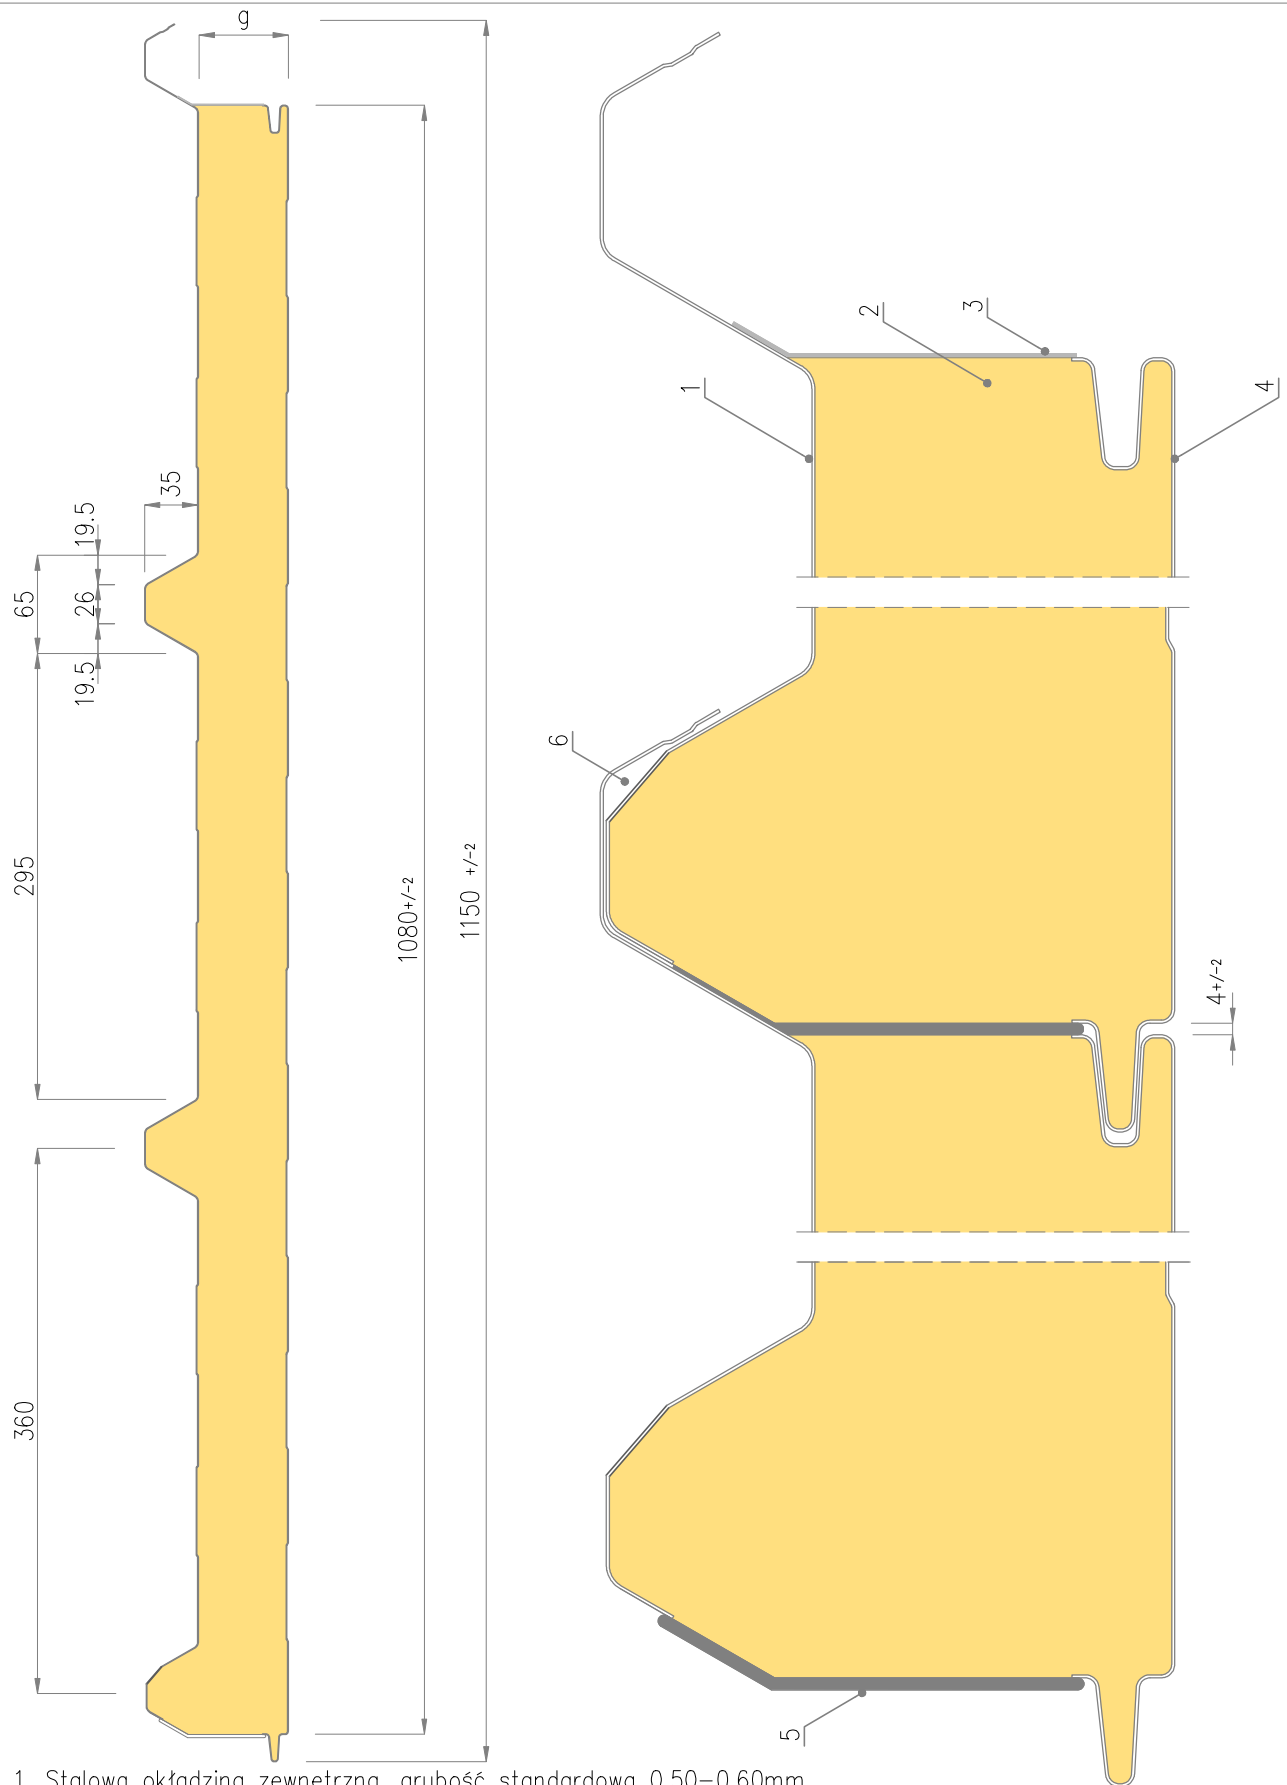

1. Stalowa okładzina zewnętrzna, grubość standardowa 0,50–0,60mm
2. Rdzeń z pianki poliuretanowej / poliizocyjanurowej
3. Taśma zabezpieczająca przed dyfuzją i infiltracją wody
4. Stalowa okładzina wewnętrzna, grubość standardowa 0,40–0,50mm
5. Uszczelka poliuretanowa
6. Komora kapilarna
7. Strona wewnętrzna może być profilowana tak jak dla płyt IzoWall, strona zewnętrzna ma stałe profilowanie