


Rysunek 4.3.

IzoRoof MWF/EPS – płyta warstwowa dachowa, rdzeń z wełny mineralnej (MWF) lub ze styropianu (EPS)

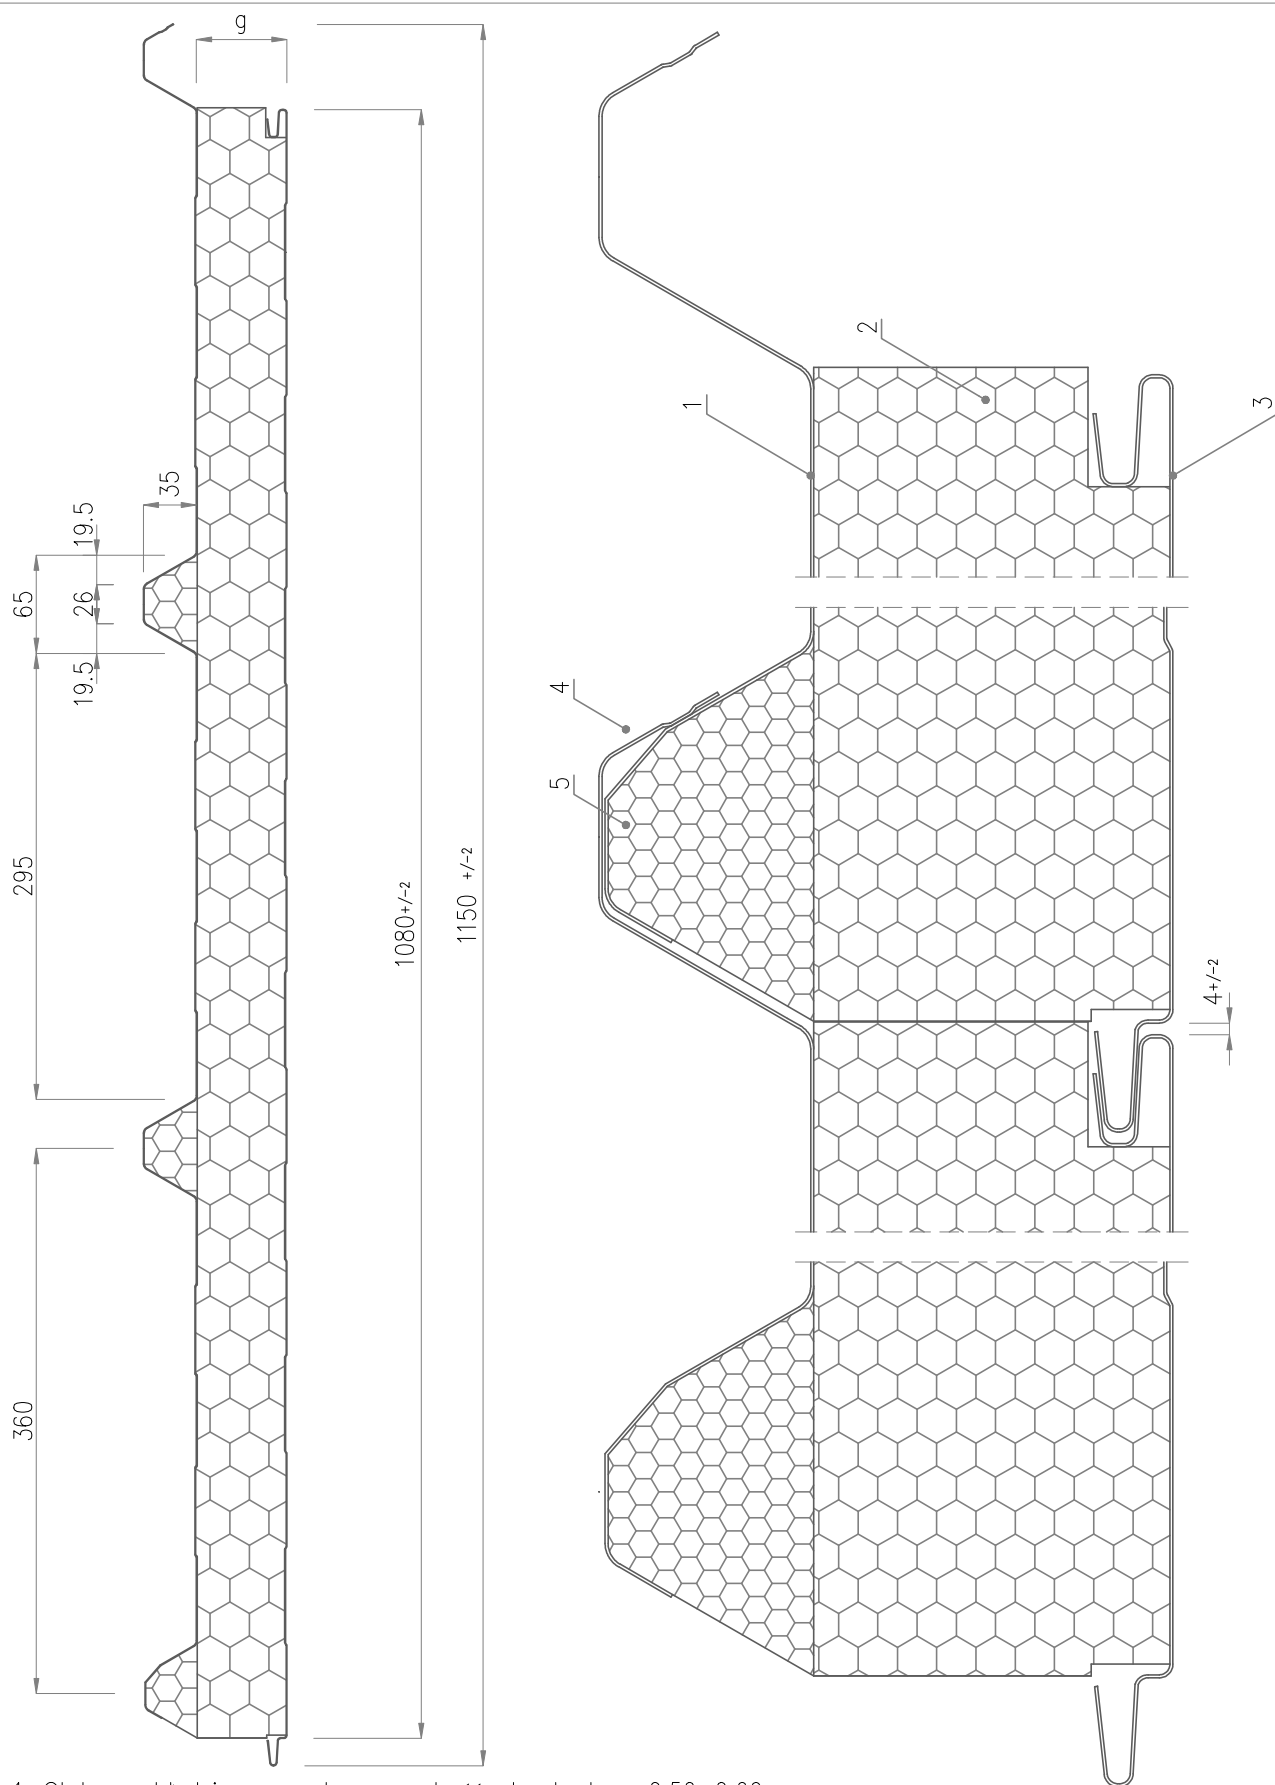

1. Stalowa okładzina zewnętrzna, grubość standardowa 0,50–0,60mm
2. Rdzeń z wełny mineralnej (MWF) lub styropianu (EPS)
3. Stalowa okładzina wewnętrzna, grubość standardowa 0,50–0,60mm
4. Komora kapilarna
5. Wypełnienie trapezu – styropian EPS lub wełna mineralna (REI60)
6. Strona wewnętrzna może być profilowana tak jak dla płyt IzoWall, strona zewnętrzna ma stałe profilowanie